


II/315 Ústí nad Orlicí - Kerhartice

POLICIE ČESKÉ REPUBLIKY
KRAJSKÉ ŘEDITELSTVÍ POLICIE
PARDUBICKÉHO KRAJE
UZEMNÍ ODBOR
DOPRAVNÍ INSPEKTORÁT
562 27 ÚSTÍ NAD ORLICÍ

601.1
VDZ-12579-2/23-2023-RM06

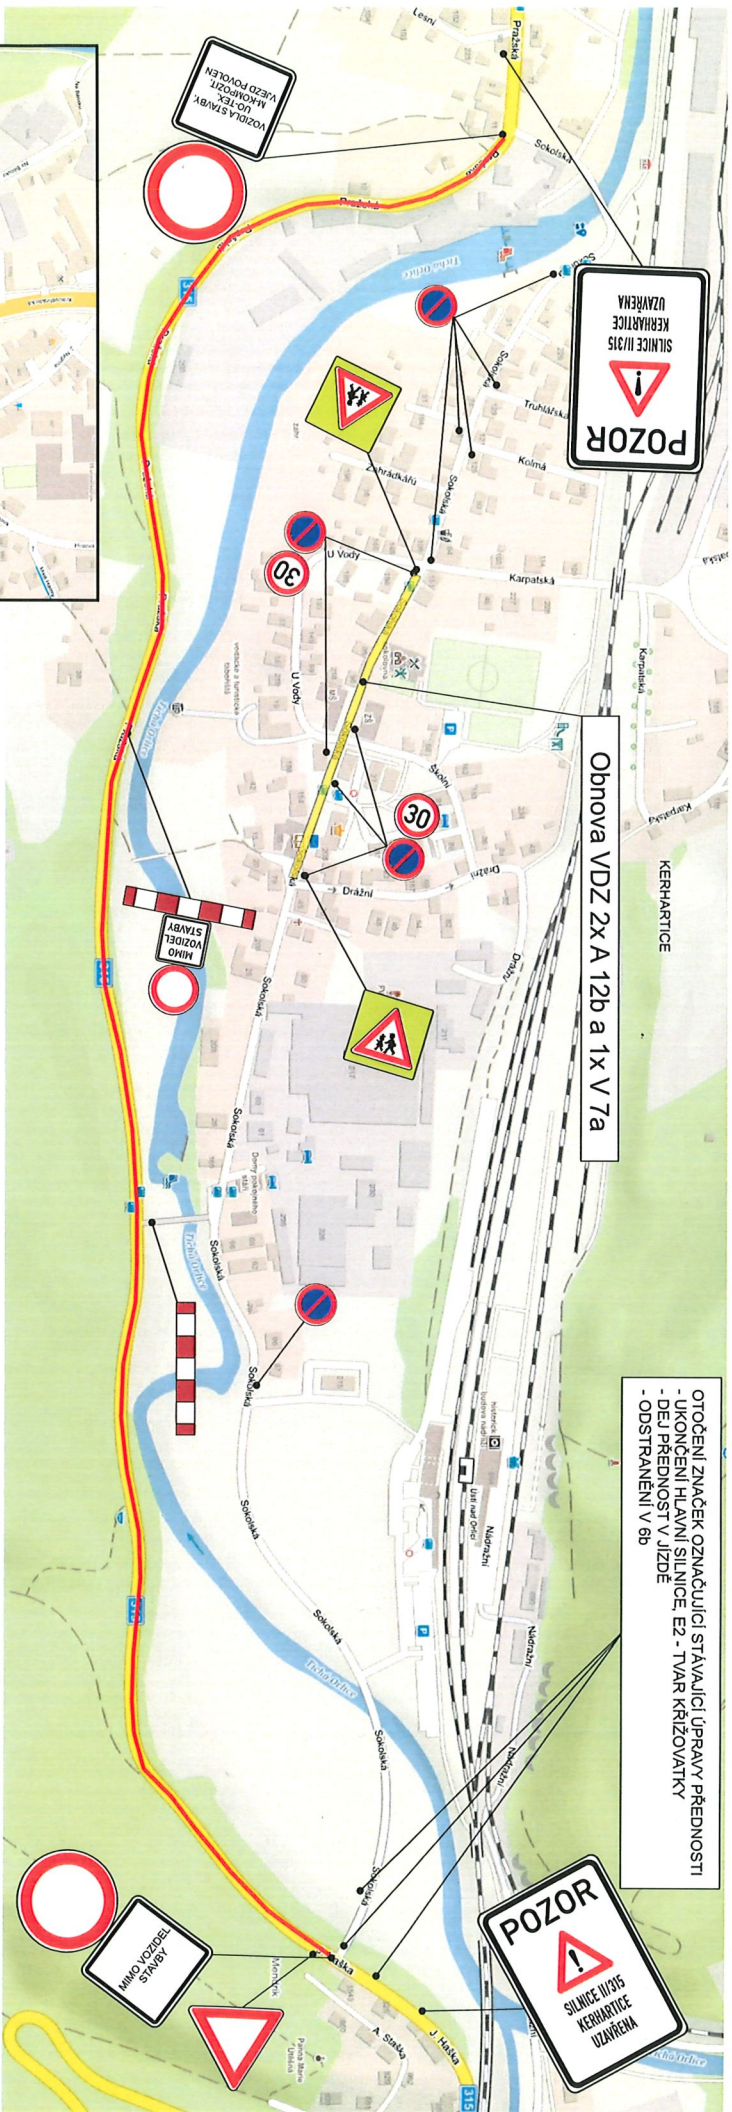

OTOČENÍ ZNAČEK OZNAČUJÍCÍ STAVAJÍCÍ ÚPRAVY PŘEDNOSTI
- UKONČENÍ HLAVNÍ SILNICE E2 - TVAR KRÍŽOVATKY
- DEJ PŘEDNOST V JIZDĚ
- ODSTRANĚNÍ V 6b

Obnova VDZ 2x A 12b a 1x V 7a

VOZIDLA S NABÝV
MŮŽOU PŘEJÍT
MEZD PŘEVŮZEM

POZOR
SILNICE II/315
KERHARTICE
UZAVŘENA

POZOR
SILNICE II/315
KERHARTICE
UZAVŘENA

VOZIDLA S NABÝV
MŮŽOU PŘEJÍT
MEZD PŘEVŮZEM

— uzavřený úsek

Zákazník: EUROVIA CS, a.s. závod Čechy Východ
Zpracovatel: EUROVIA CS, a.s. závod Emulze Kolín
Datum zpracování: 03/2023
Termín realizace: 01.04. - 11.08. 2023
Zpracovatel: Ing. Tomáš Bydžovský