


SLOUPNICE ÚZEMNÍ PLÁN OBCE

1 : 5 000 ZMĚNA č. 2
NÁVRH

KOORDINAČNÍ VÝKRES - DOPRAVA

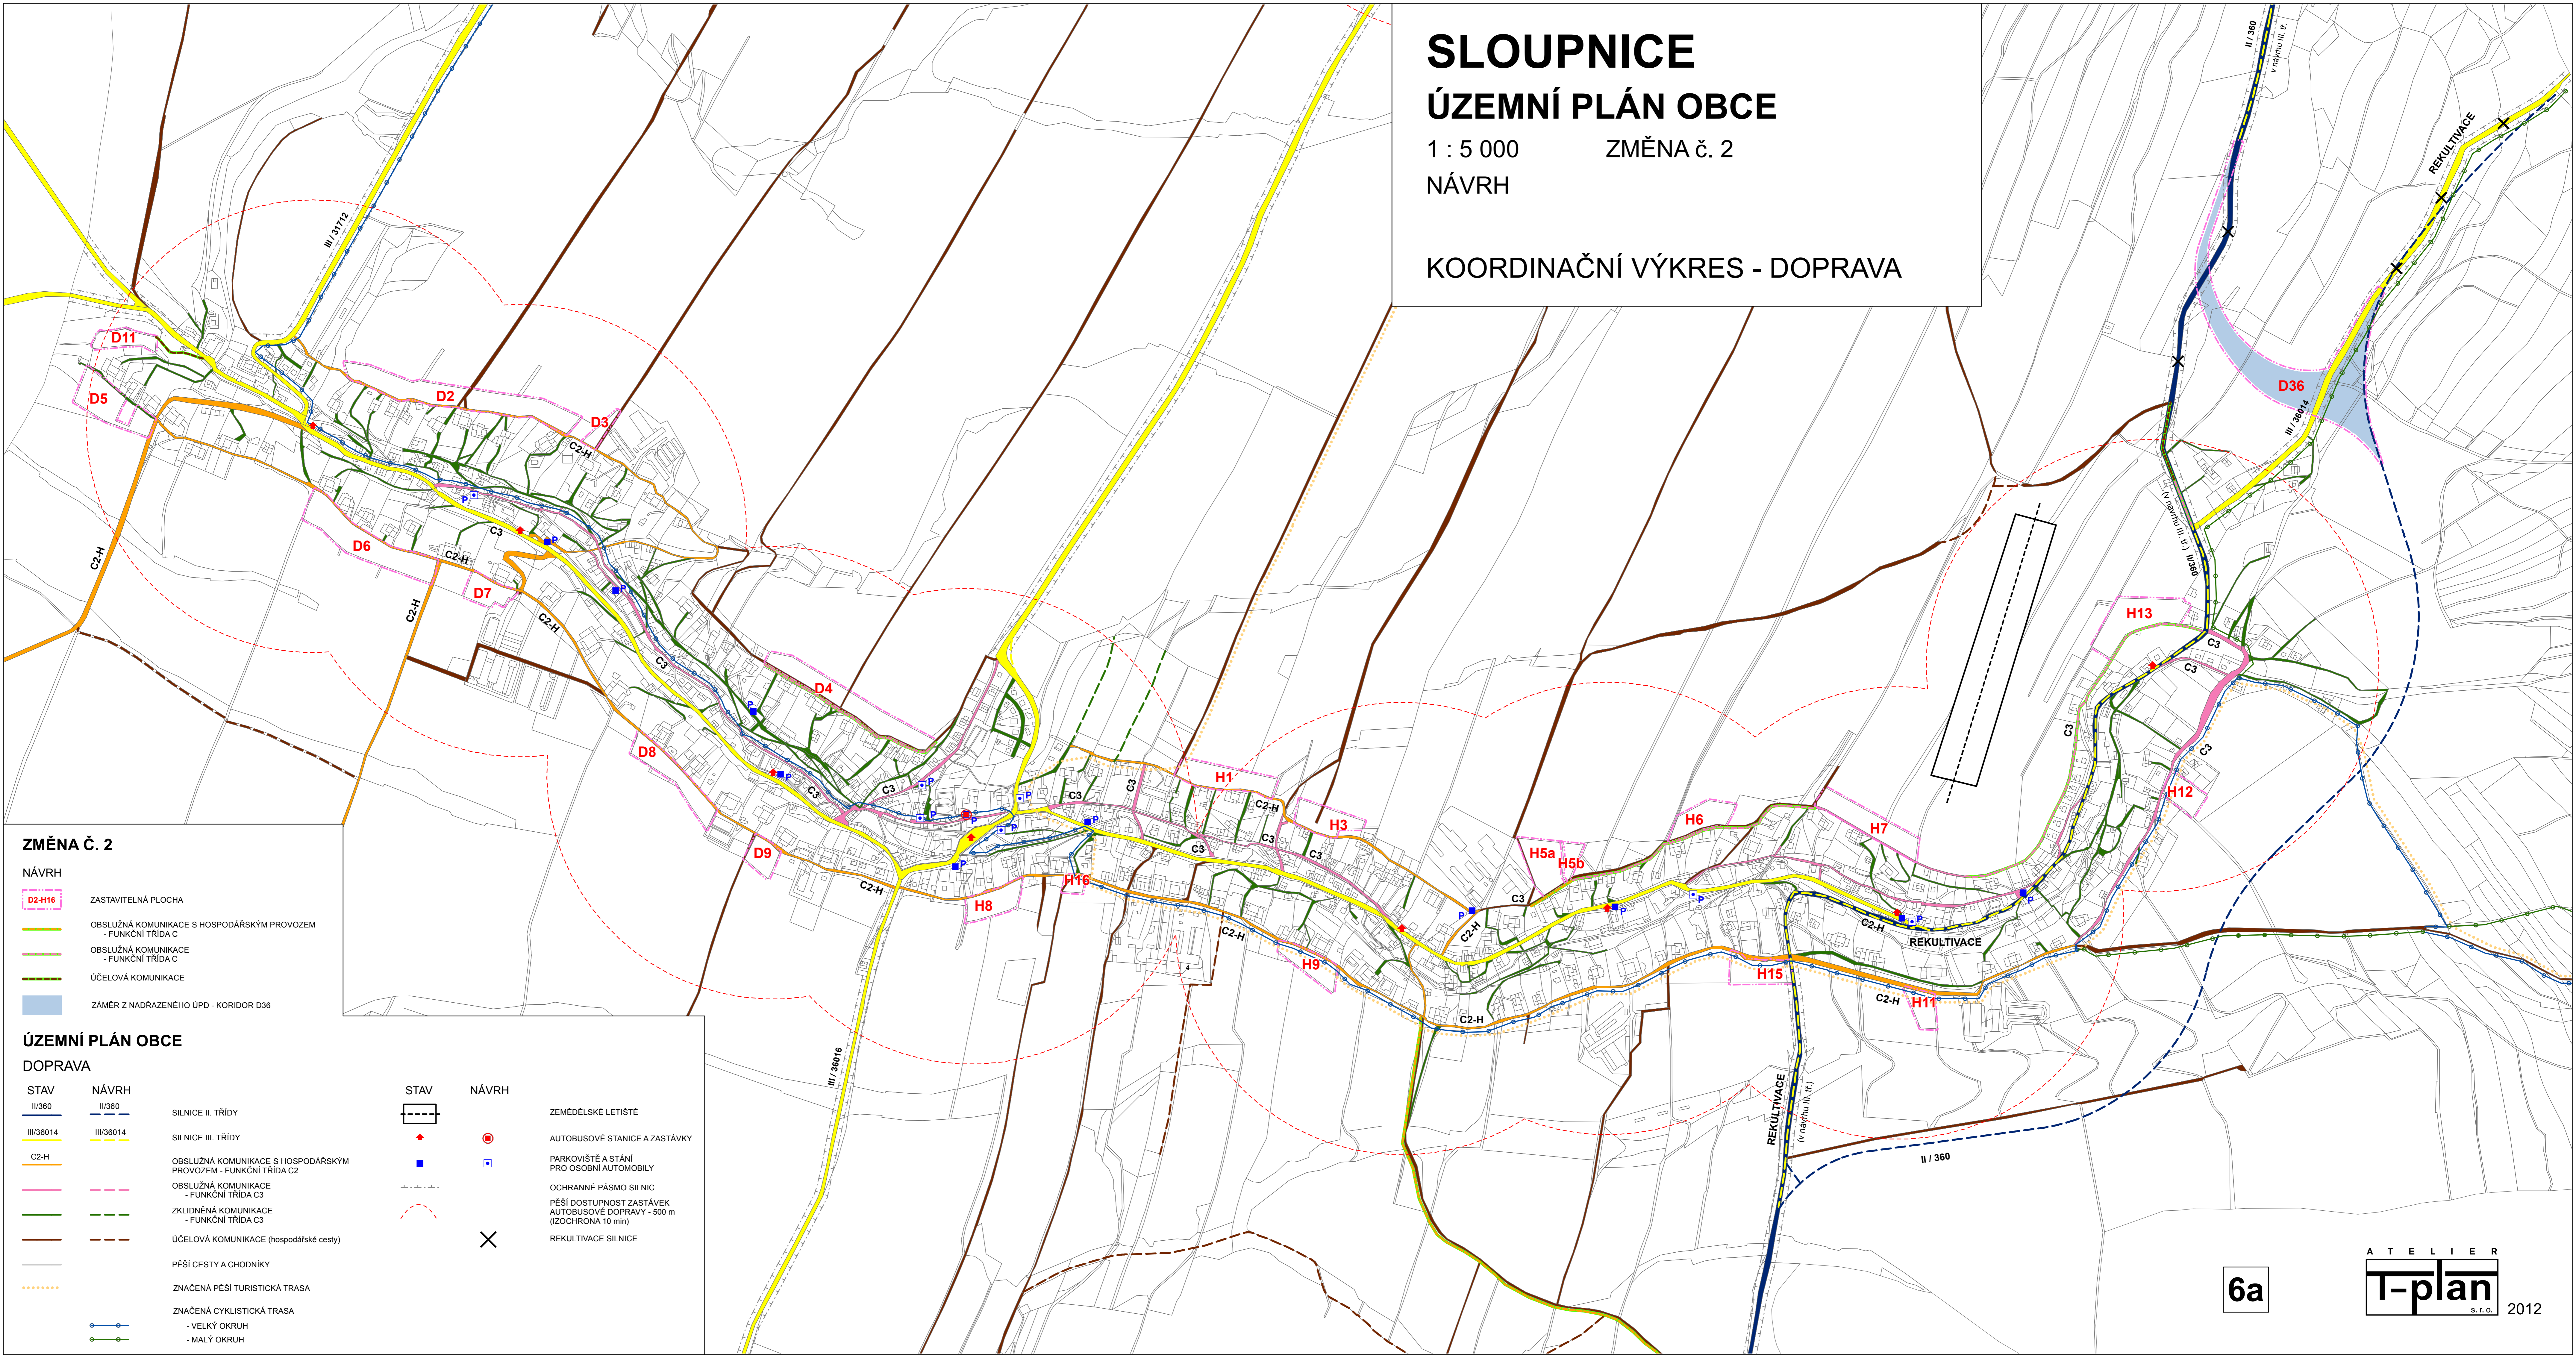

ZMĚNA Č. 2

NÁVRH

- ZASTAVITELNÁ PLOCHA (D2-H16)
- OBSLUŽNÁ KOMUNIKACE S HOSPODÁŘSKÝM PROVOZEM - FUNKČNÍ TRÍDA C
- OBSLUŽNÁ KOMUNIKACE - FUNKČNÍ TRÍDA C
- ÚČELOVÁ KOMUNIKACE
- ZÁMĚR Z NADŘÁZENÉHO ÚPD - KORIDOR D36

ÚZEMNÍ PLÁN OBCE

DOPRAVA

- | STAV | NÁVRH | STAV | NÁVRH |
|-----------|-----------|--|--|
| II/360 | II/360 | SILNICE II. TŘÍDY | ZEMĚDĚLSKÉ LETIŠTĚ |
| III/36014 | III/36014 | SILNICE III. TŘÍDY | AUTOBUSOVÉ STANICE A ZASTÁVKY |
| C2-H | C2-H | PARKOVIŠTĚ A STÁNÍ PRO OSOBNÍ AUTOMOBILY | OCHRANNÉ PÁSMO SILNIC |
| | | OBSLUŽNÁ KOMUNIKACE S HOSPODÁŘSKÝM PROVOZEM - FUNKČNÍ TRÍDA C2 | PĚŠÍ DOSTUPNOST ZASTÁVEK AUTOBUSOVÉ DOPRAVY - 500 m (IZOCHRONA 10 min) |
| | | OBSLUŽNÁ KOMUNIKACE - FUNKČNÍ TRÍDA C3 | REKULTIVACE SILNICE |
| | | ZKLIDNĚNÁ KOMUNIKACE - FUNKČNÍ TRÍDA C3 | |
| | | ÚČELOVÁ KOMUNIKACE (hospodářské cesty) | |
| | | PĚŠÍ CESTY A CHODNÍKY | |
| | | ZNAČENÁ PĚŠÍ TURISTICKÁ TRASA | |
| | | ZNAČENÁ CYKLISTICKÁ TRASA - VELKÝ OKRUH | |
| | | ZNAČENÁ CYKLISTICKÁ TRASA - MALÝ OKRUH | |

6a