


ÚZEMNÍ PLÁN OBCE

ZMĚNA č. 2

NÁVRH

KOORDINAČNÍ VÝKRES - DOPRAVA

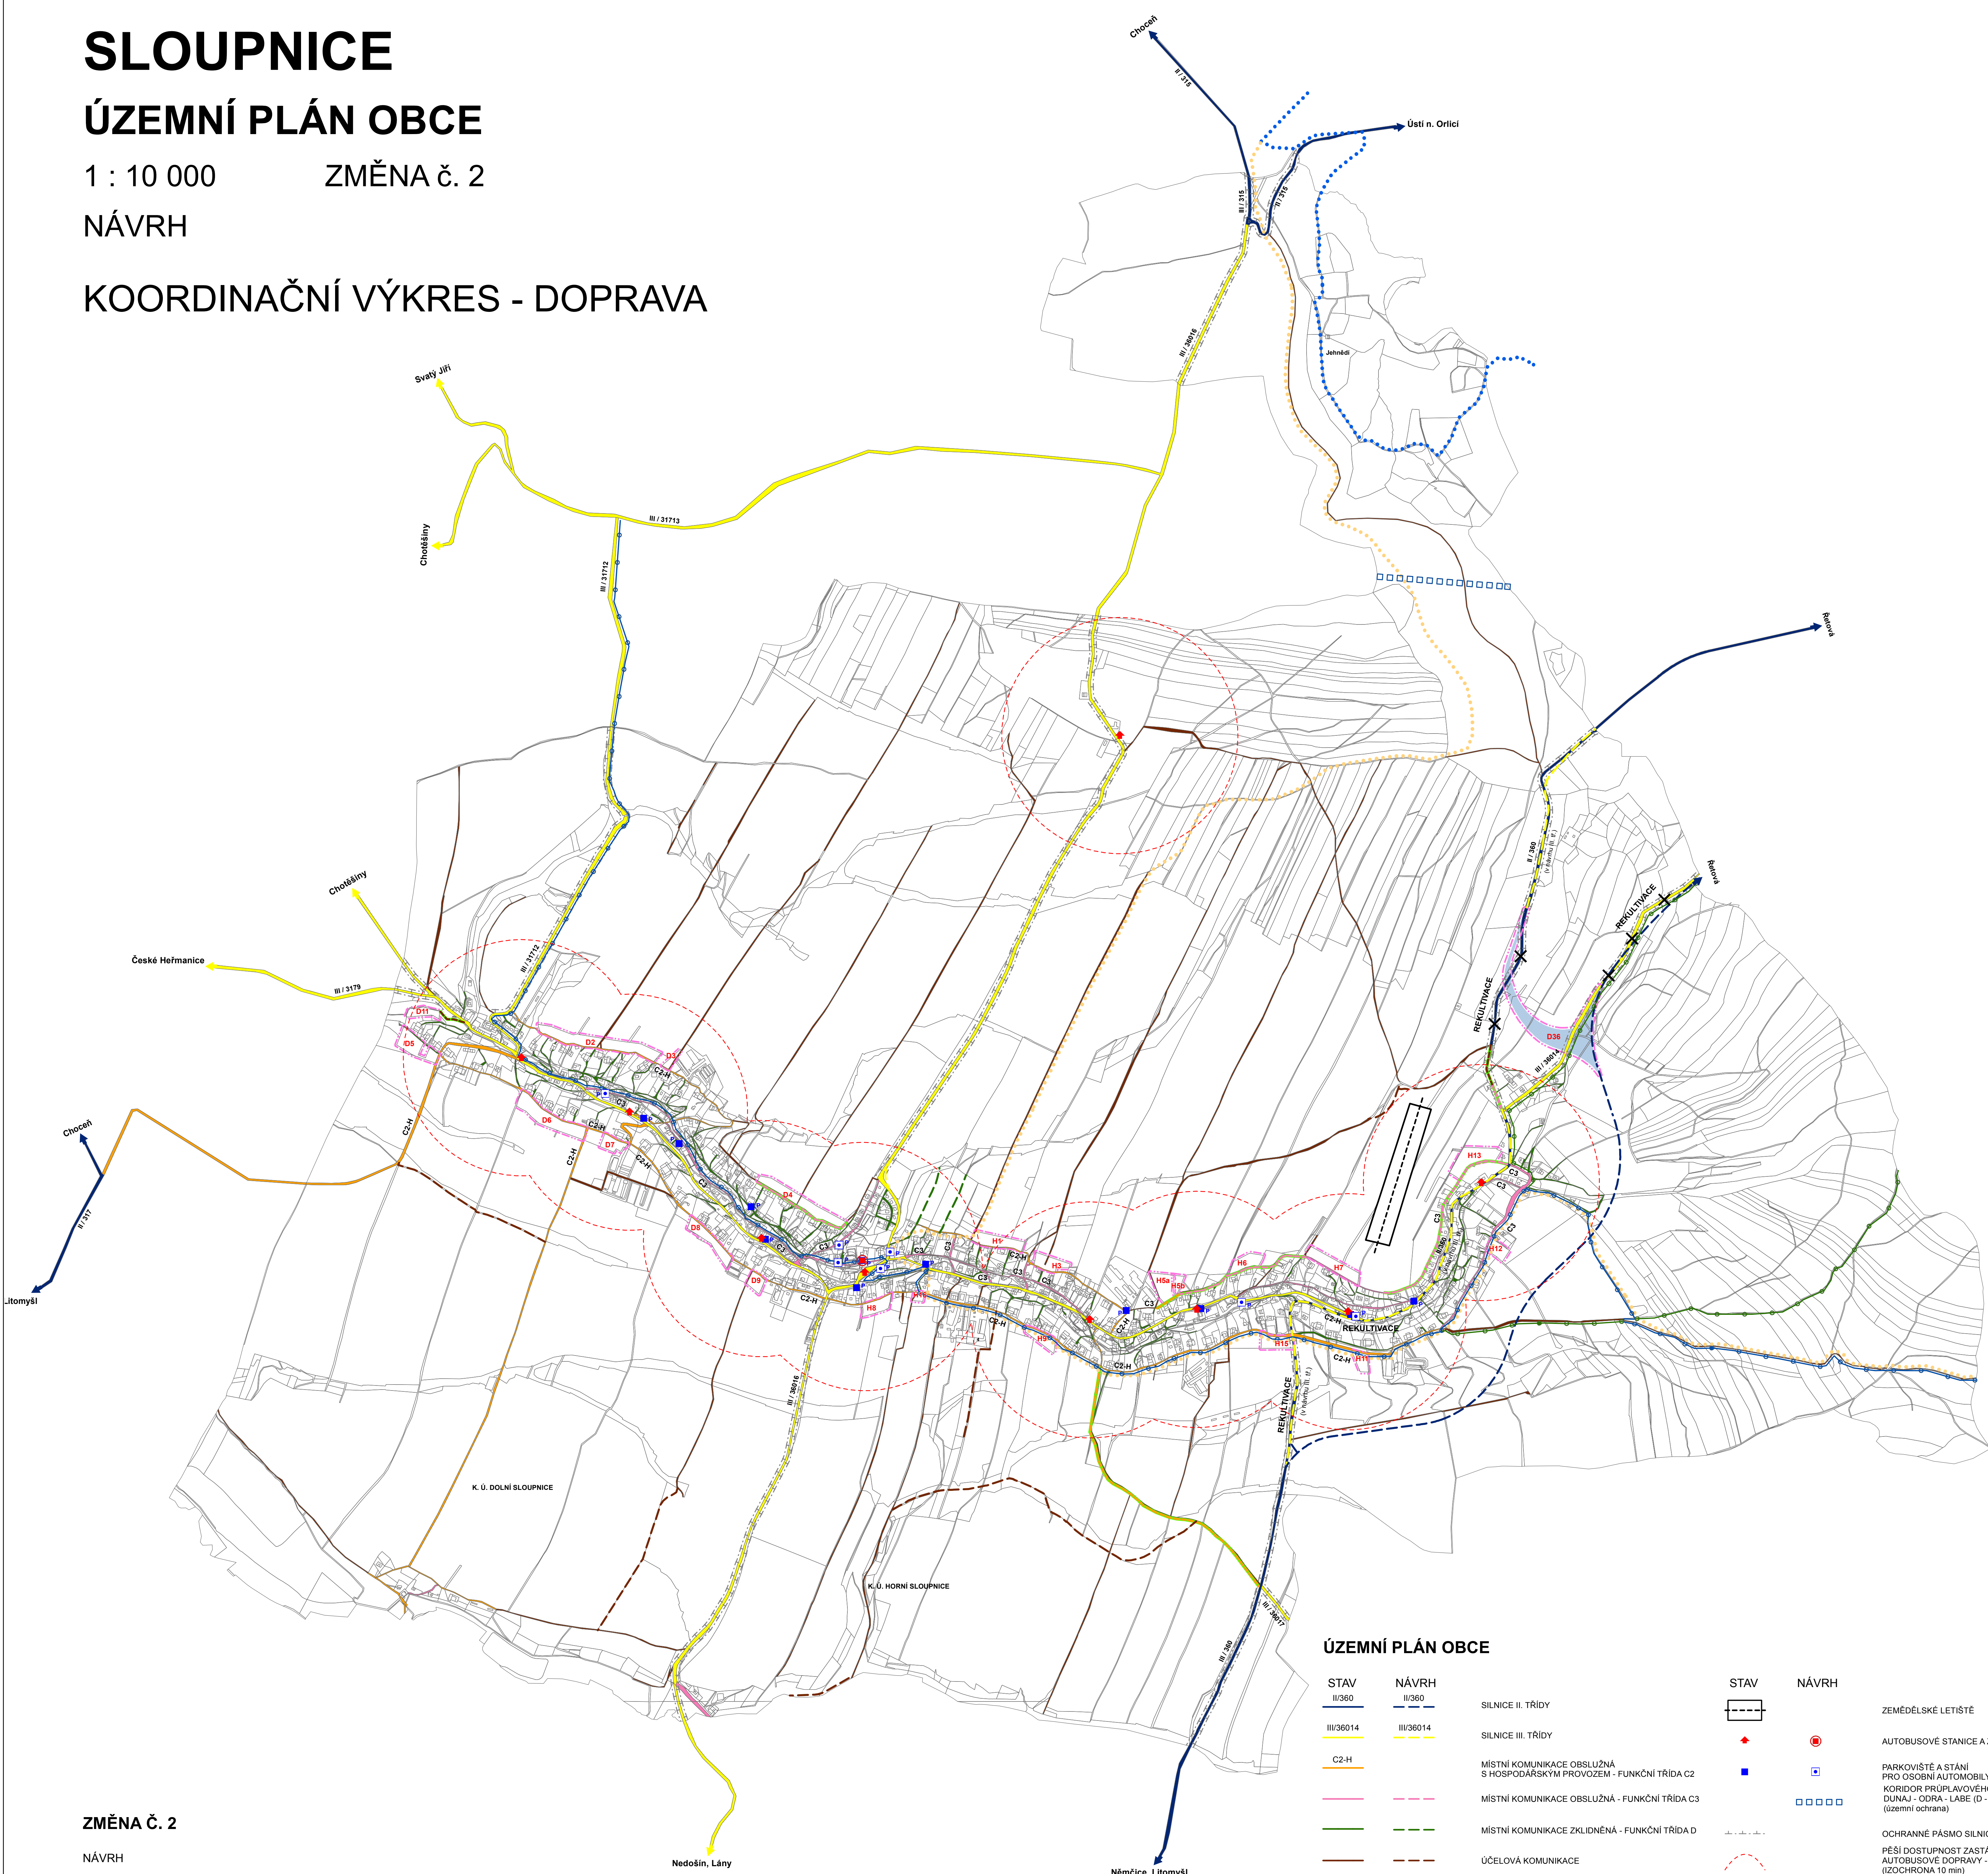

ZMĚNA Č. 2

NÁVRH

	ZASTAVITELNÁ PLOCHA
	MÍSTNÍ KOMUNIKACE OBSLUŽNÁ S HOSPODÁŘSKÝM PROVOZEM - FUNKČNÍ TRÍDA C2
	MÍSTNÍ KOMUNIKACE OBSLUŽNÁ - FUNKČNÍ TRÍDA C3
	ÚČELOVÁ KOMUNIKACE
	ZÁMĚR Z NADŘAZENÉHO ÚPD - KORIDOR D36

ÚZEMNÍ PLÁN OBCE

STAV	NÁVRH		STAV	NÁVRH	
		SILNICE II. TŘÍDY			ZEMĚLÉSKÉ LETIŠTĚ
		SILNICE III. TŘÍDY			AUTOBUSOVÉ STANICE A ZASTÁVKY
		MÍSTNÍ KOMUNIKACE OBSLUŽNA S HOSPODÁŘSKÝM PROVOZEM - FUNKČNÍ TŘÍDA C2			PARKOVIŠTĚ A STÁNÍ PRO OSOBNÍ AUTOMOBILY
		MÍSTNÍ KOMUNIKACE OBSLUŽNA - FUNKČNÍ TŘÍDA C3			KORIDOR PRŮPLAVOVÉHO SPOJENÍ DUNAJ - ODRA - LABE (D - O - L). (územní ochrana)
		MÍSTNÍ KOMUNIKACE ZKLDIŇENÁ - FUNKČNÍ TŘÍDA D			OCHRANNÉ PÁSMO SILNIC
		ÚČELOVÁ KOMUNIKACE			PĚŠÍ DOSTUPNOST ZASTÁVEK AUTOBUSOVÉ DOPRAVY - 500 m (IZOCHRONA 10 min)
		PĚŠÍ CESTY A CHODNÍKY			REKULTIVACE SILNICE
		ZNAČENÁ PĚŠÍ TURISTICKÁ TRASA			
		ZNAČENÁ CYKLISTICKÁ TRASA			
		- VELKÝ OKRUH			
		- MALÝ OKRUH			