


# SLOUPNICE

## ÚZEMNÍ PLÁN OBCE

1 : 5 000 ZMĚNA č. 2  
NÁVRH

KOORDINAČNÍ VÝKRES - VODNÍ  
HOSPODÁŘSTVÍ, ENERGETIKA, SPOJE

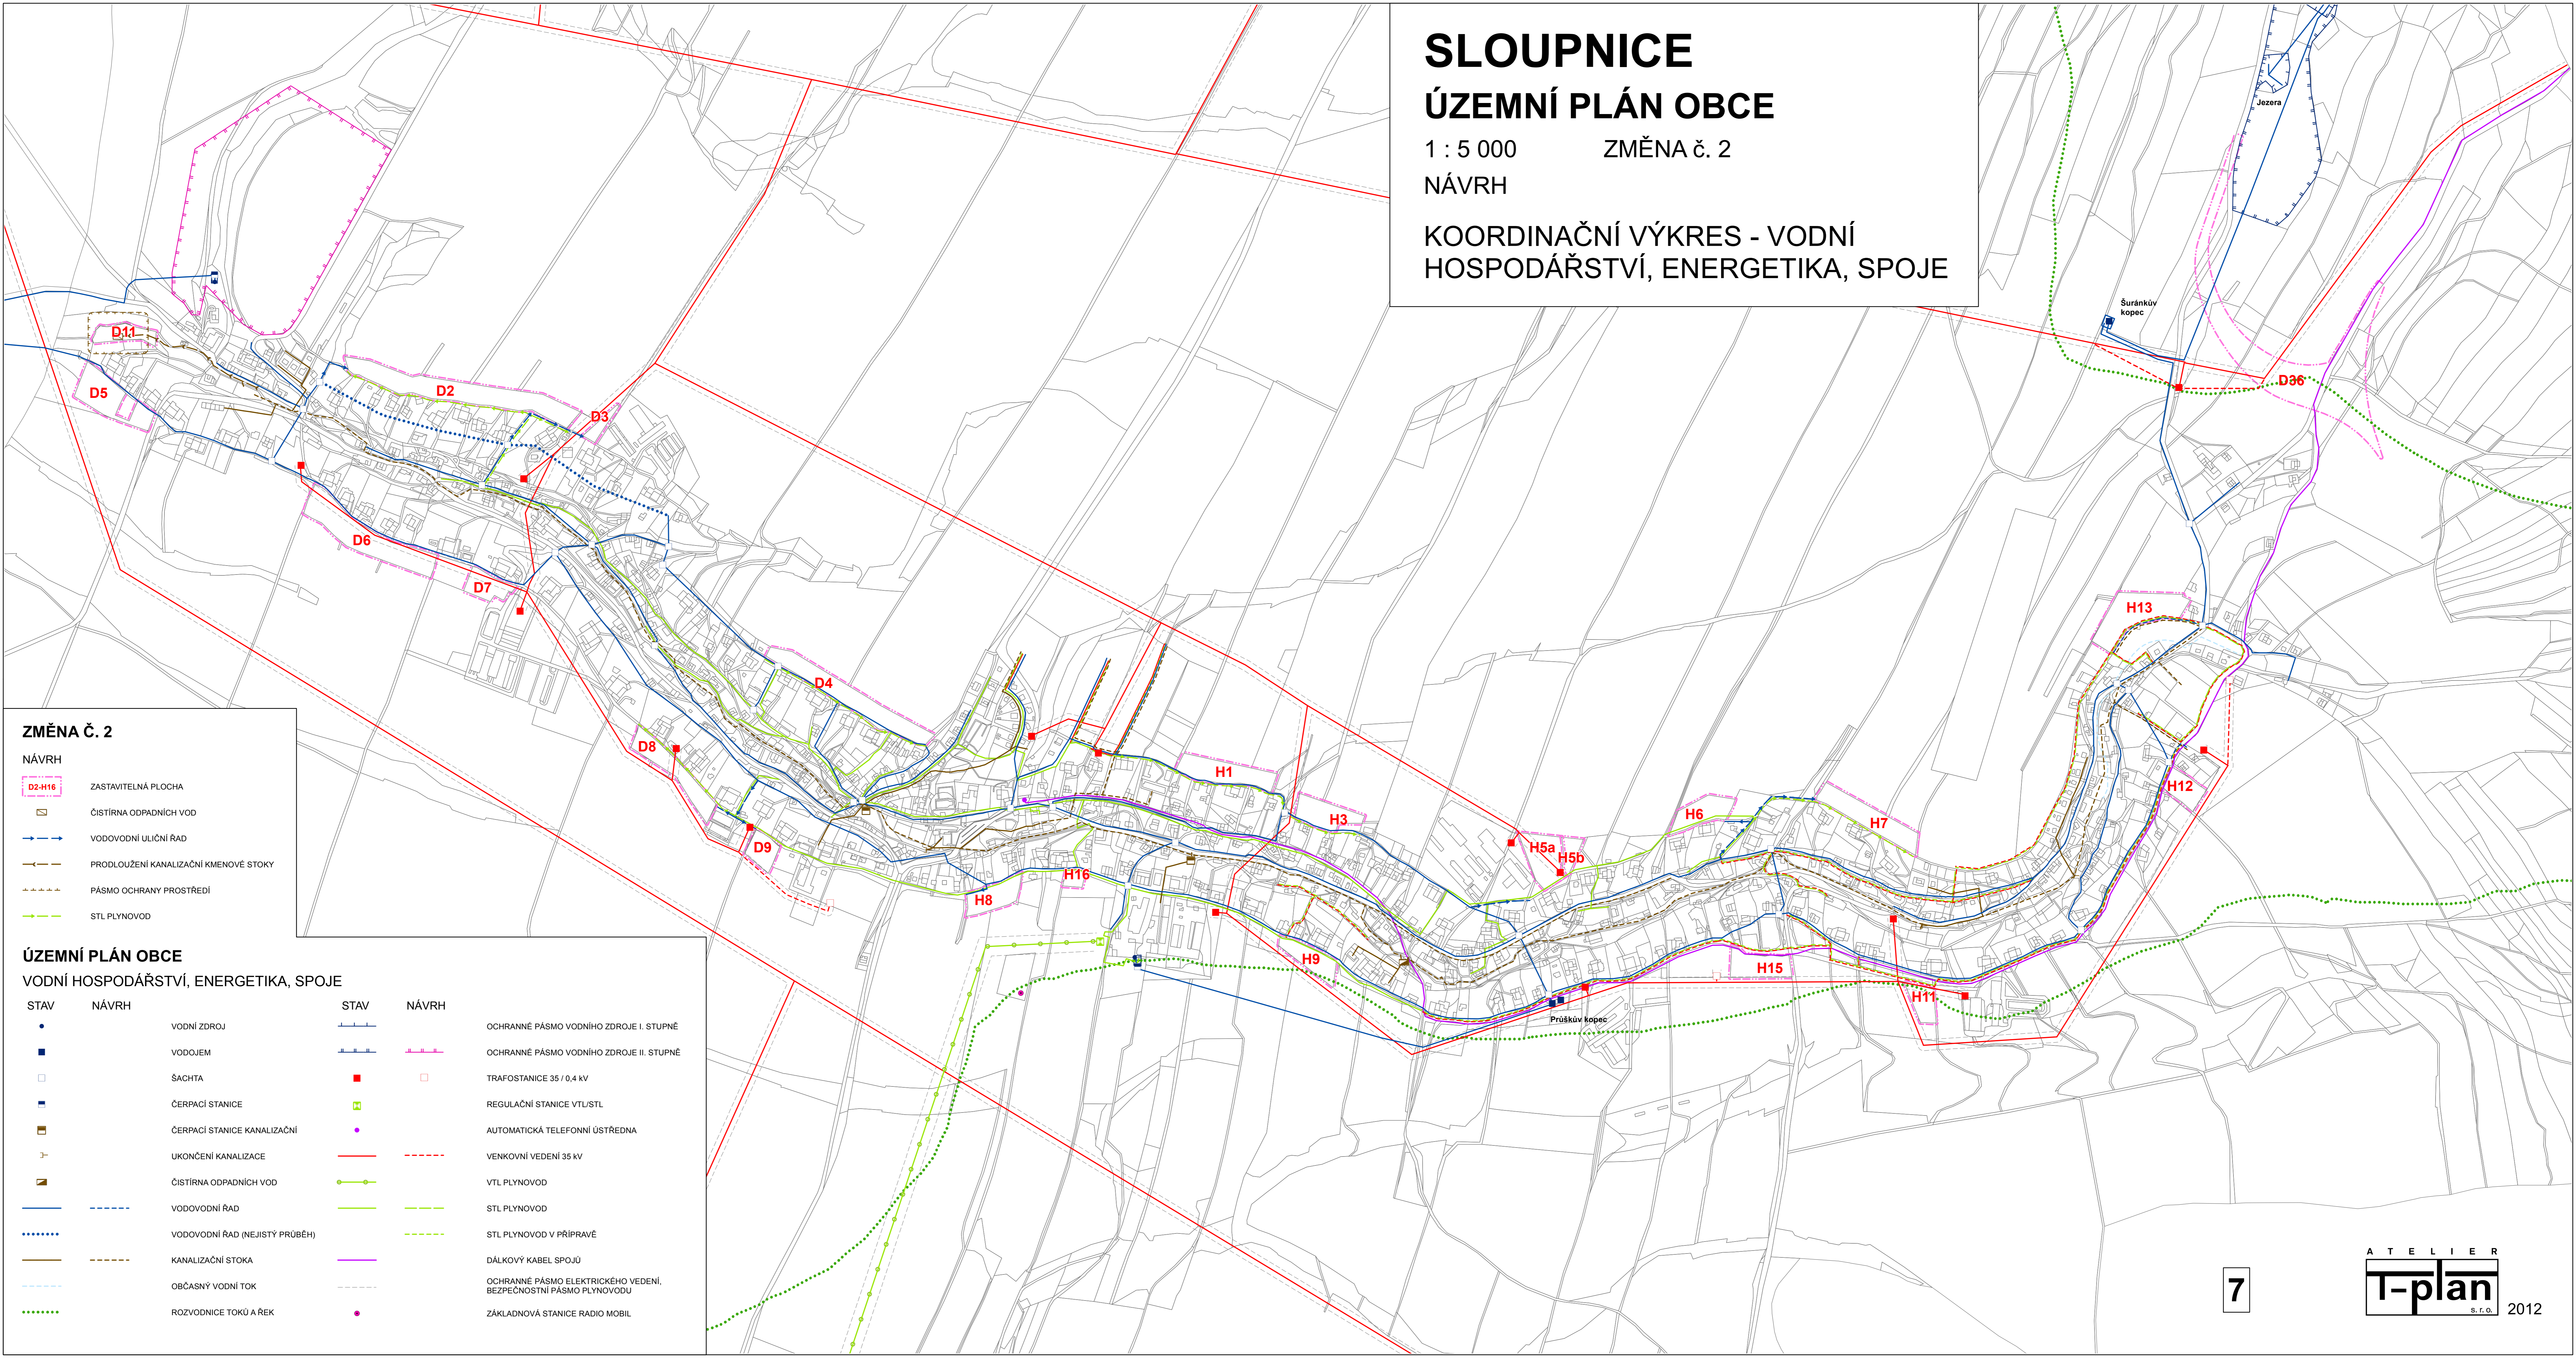

### ZMĚNA Č. 2

NÁVRH

- D2-H16 ZASTAVITELNÁ PLOCHA
- ČISTÍRNA ODPADNÍCH VOD
- VODOVODNÍ ULIČNÍ ŘÁD
- PRODLOUŽENÍ KANALIZAČNÍ KMENOVÉ STOKY
- PÁSMO OCHRANY PROSTŘEDÍ
- STL PLYNOVOD

### ÚZEMNÍ PLÁN OBCE

VODNÍ HOSPODÁŘSTVÍ, ENERGETIKA, SPOJE

STAV	NÁVRH	STAV	NÁVRH
	VODNÍ ZDROJ		OCHRANNÉ PÁSMO VODNÍHO ZDROJE I. STUPNĚ
	VODOJEM		OCHRANNÉ PÁSMO VODNÍHO ZDROJE II. STUPNĚ
	ŠACHTA		TRAFOSTANICE 35 / 0,4 kV
	ČERPAČÍ STANICE		REGULAČNÍ STANICE VT/STL
	ČERPAČÍ STANICE KANALIZAČNÍ		AUTOMATICKÁ TELEFONNÍ ÚSTŘEDNA
	UKONČENÍ KANALIZACE		VENKOVNÍ VEDENÍ 35 kV
	ČISTÍRNA ODPADNÍCH VOD		VTL PLYNOVOD
	VODOVODNÍ ŘÁD		STL PLYNOVOD
	VODOVODNÍ ŘÁD (NEJISTÝ PRŮBĚH)		STL PLYNOVOD V PŘÍPRAVĚ
	KANALIZAČNÍ STOKA		DÁLKOVÝ KABEL SPOJŮ
	OBČASNÝ VODNÍ TOK		OCHRANNÉ PÁSMO ELEKTRICKÉHO VEDENÍ, BEZPEČNOSTNÍ PÁSMO PLYNOVODU
	ROZVODNICE TOKŮ A ŘEK		ZÁKLADNOVÁ STANICE RADIO MOBIL